


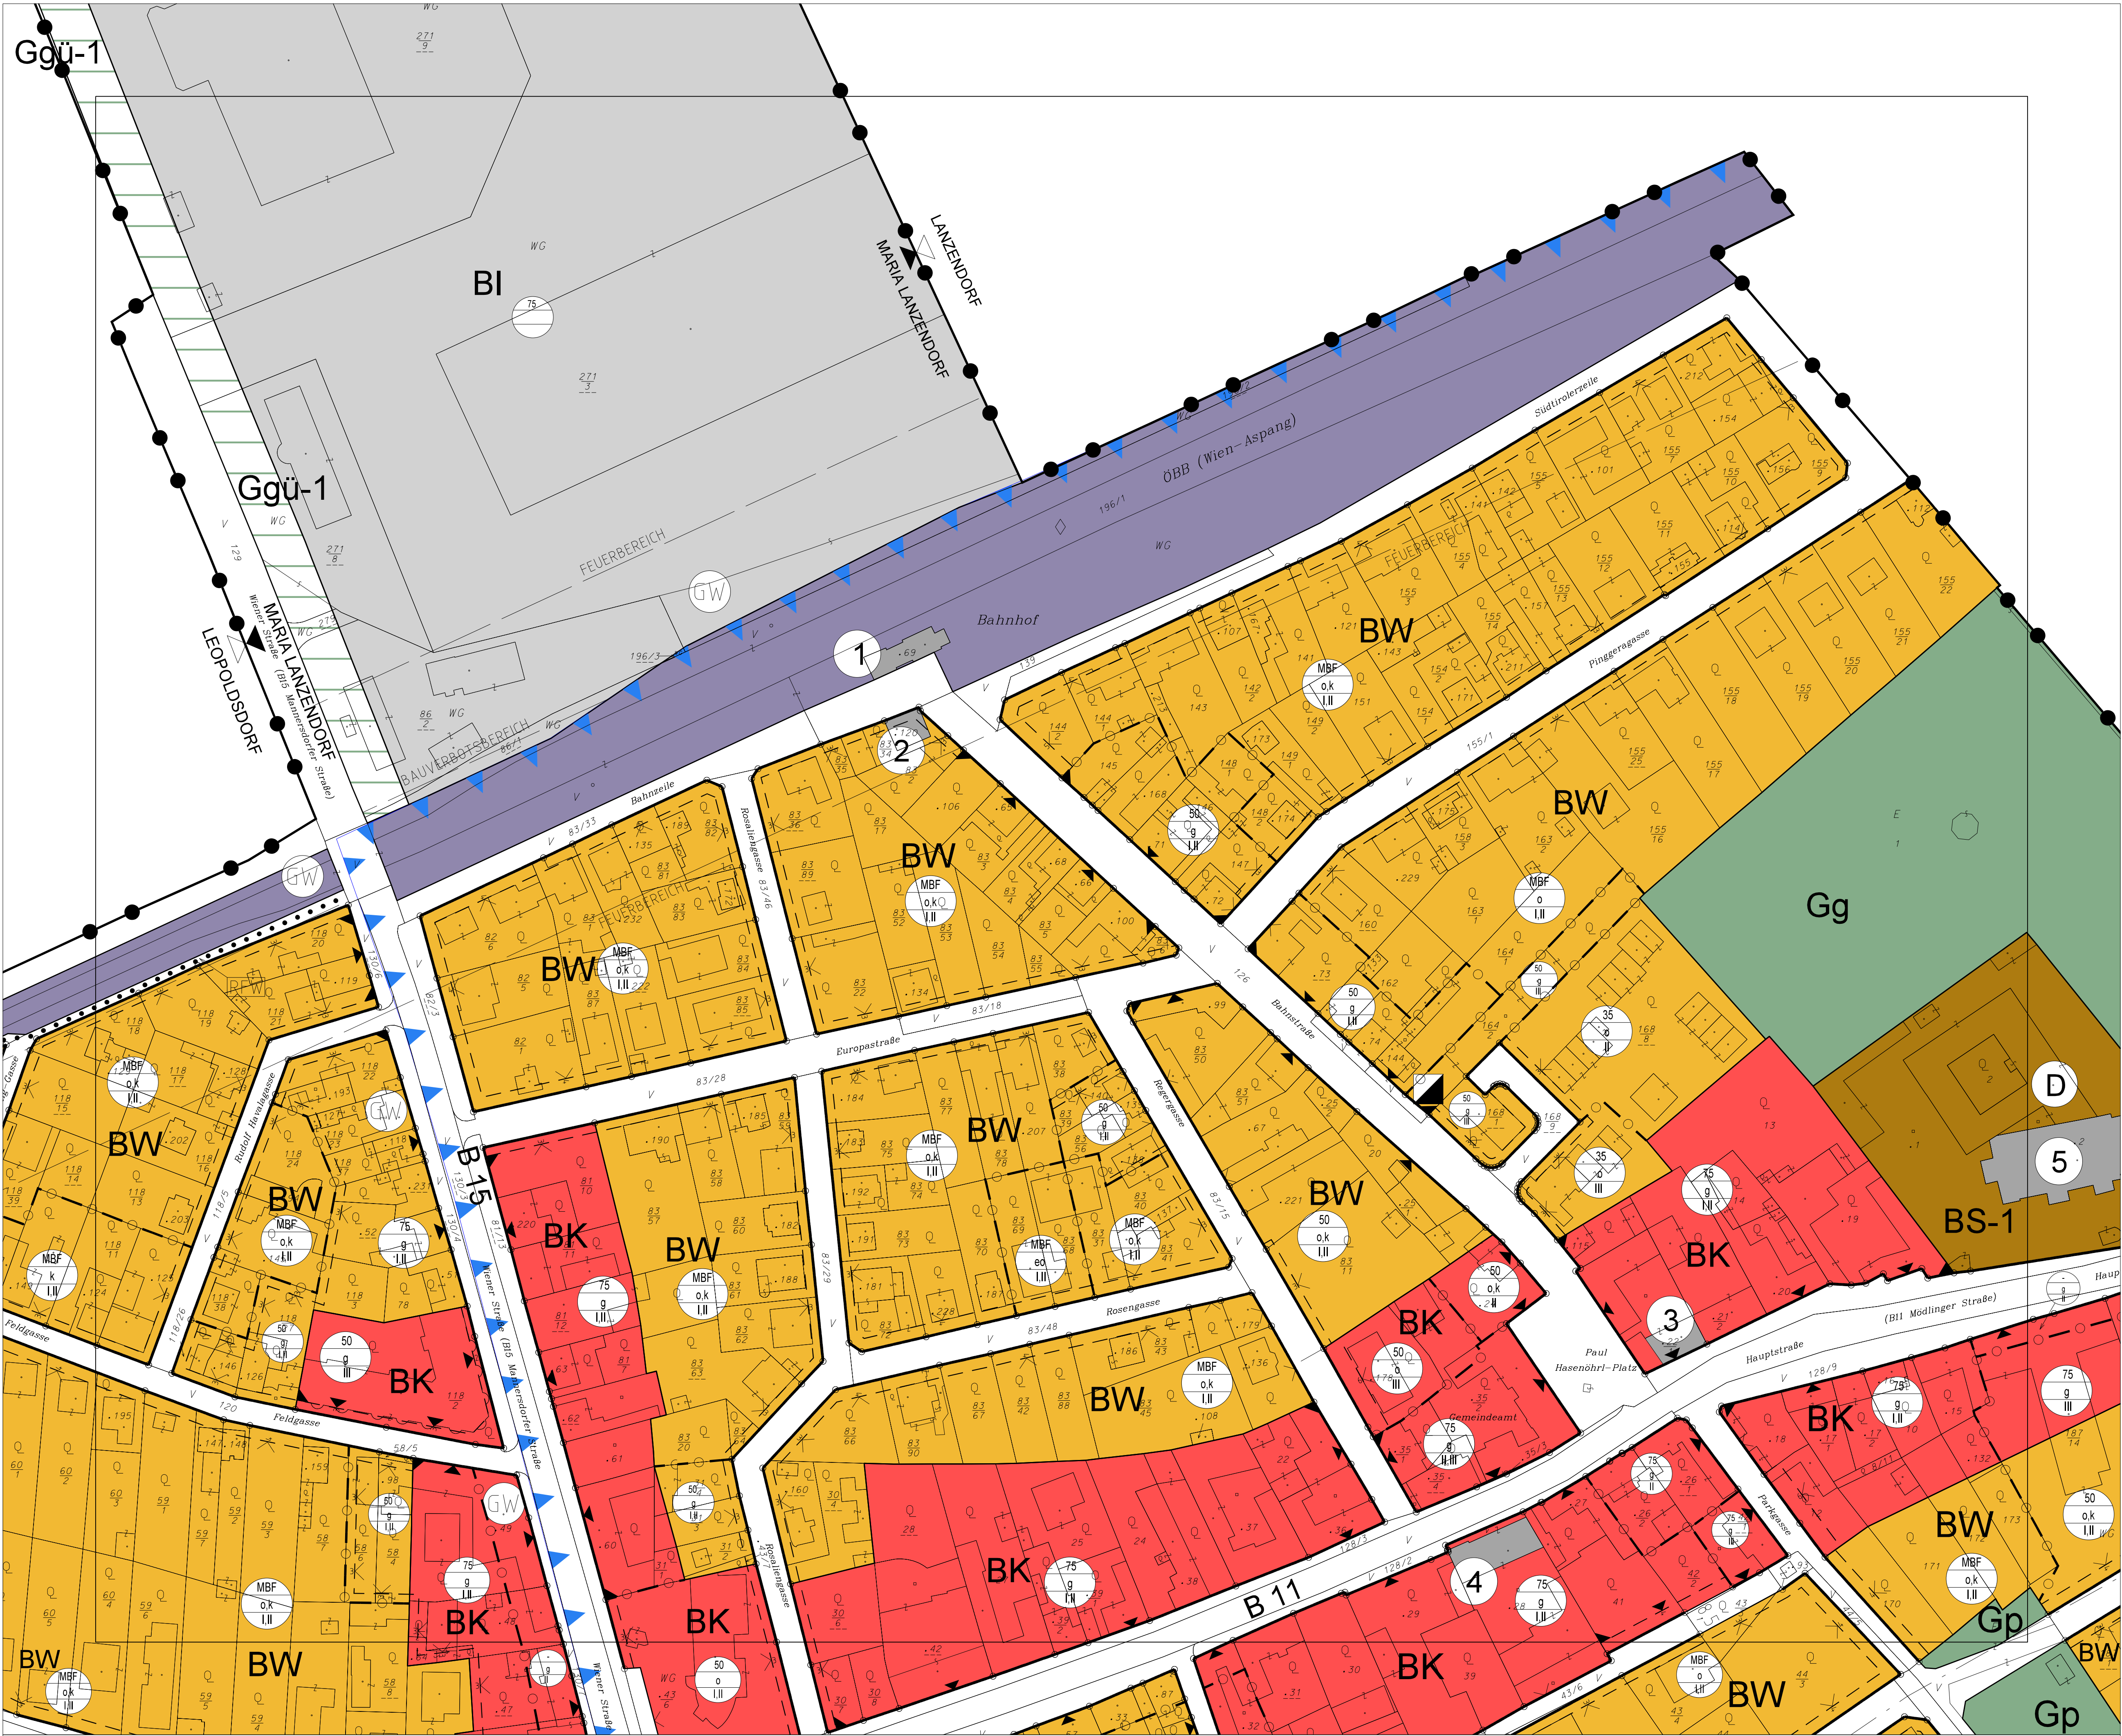

PLANVERFASSER: DIPL.ING. KARL SIEGL Ingenieurkonsult für Raumplanung und Raumordnung Staatl. bef. u. beid. Ziviltechniker Gschwandnergasse 26/2 1170 Wien Tel.: 01/4893552 Email: raumplanung@siegl.co.at PLANZAHL: MALD - BÜ1 - 9546 Wien, im Juni 2001	ÄNDERUNGEN: MALD - BA1 - 10035 Wien, im März 2004 MALD - BA2 - 10286 Wien, im Juli 2006 MALD - BA4 - 10622 - PD Wien, im Mai 2014	ÜBERSICHT: LEGENDE SIEHE BLATT 3 STAND DER PLANGRUNDLAGE DKM 04/2012 © Bundesamt für Eich- und Vermessungswesen (BEV)	GEMEINDE MARIA LANZENDORF POL. BEZIRK WIEN - UMGEBUNG BEBAUUNGSPLAN ÄNDERUNG - DIGITALE NEUDARSTELLUNG	WINDHÄUFIGKEIT IN % MASZSTAB M 1 : 1.000	ÖFFENTLICHE AUFLAGE DES PLANENTWURFS VON 20.08.2013 BIS 05.08.2013 IN KRAFT GETRETEN AM	DIESER PLAN (12 BLÄTT) IST BESTANDTEIL DER VERORDNUNG DES GEMEINDERATES MIT BESCHLUSS VOM 07.05.2014 TOP 4 PRÜFUNGSKLAUSEL
---	--	--	---	--	---	--